


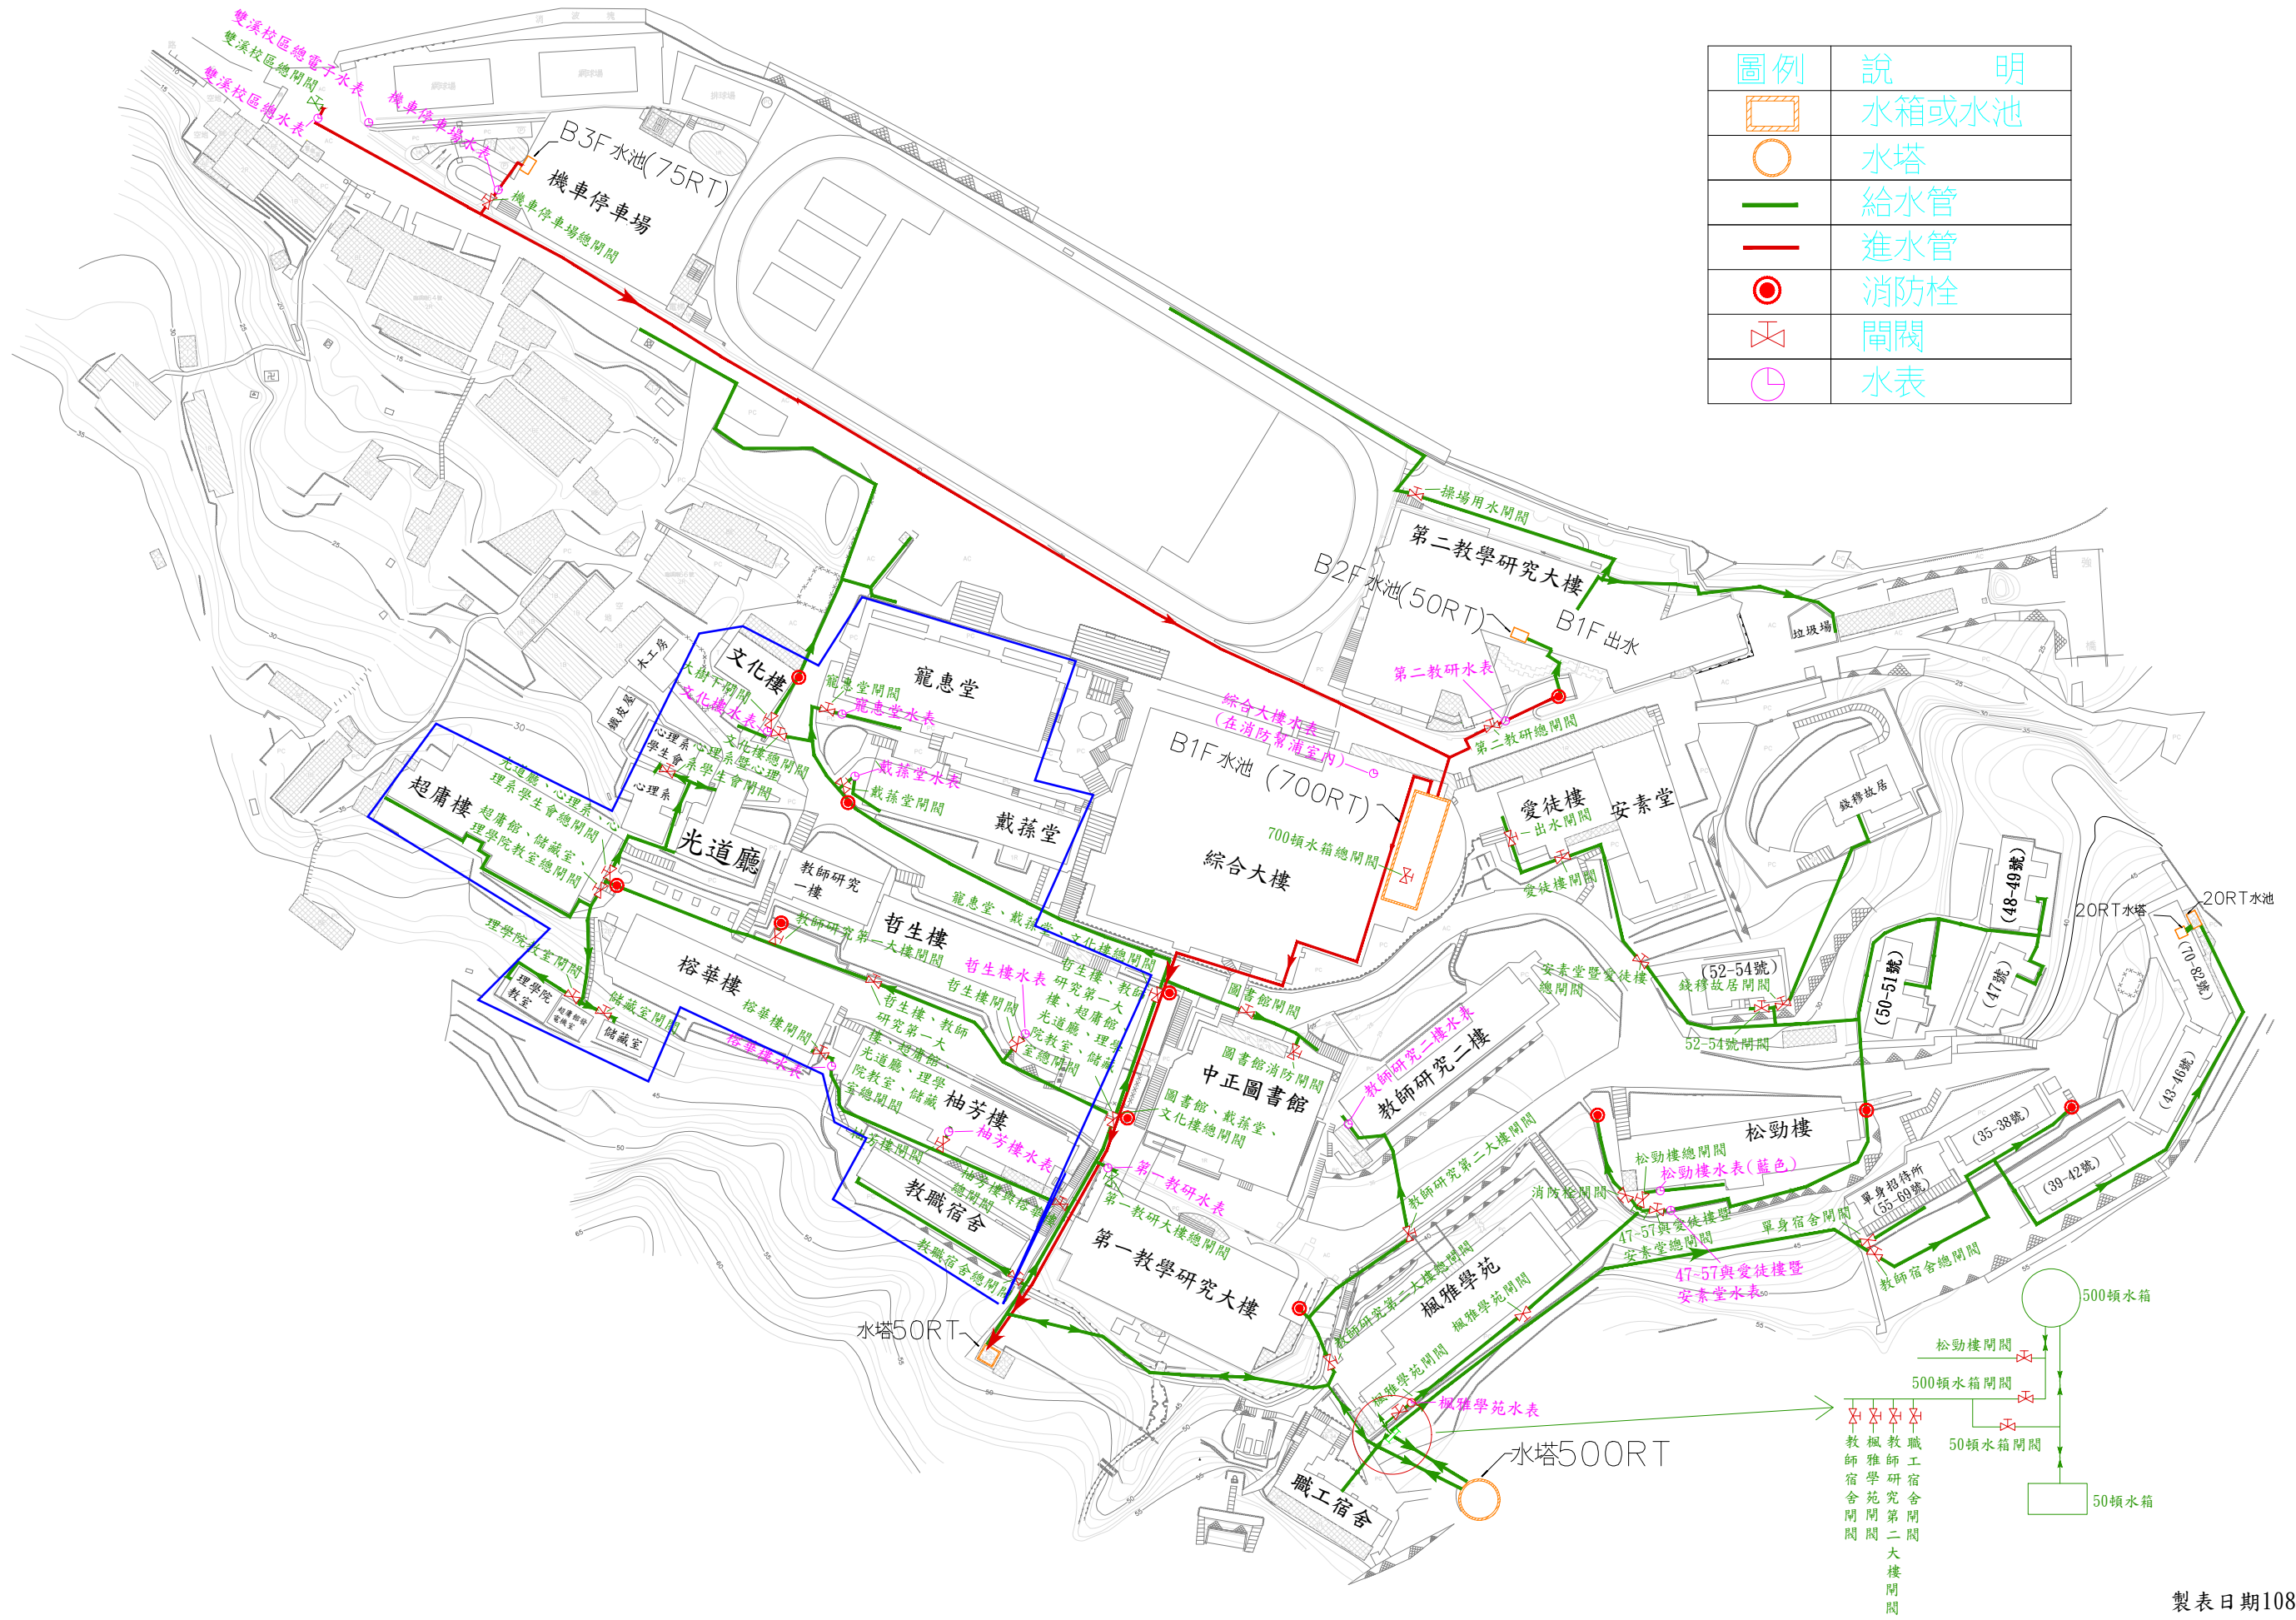

圖例	說明
	水箱或水池
	水塔
	給水管
	進水管
	消防栓
	閘閥
	水表



製表日期108年1月2日

東吳大學

圖面名稱
雙溪校區自來水管路、消防栓平面圖

廠商電話
自來水公司(02)8733-5678

業管單位及人員
總務處營繕組陳佩塘(分機8325)